

ÚZEMNÍ PLÁN PROTIVÍN

ÚPLNÉ ZNĚNÍ PO ZMĚNĚ Č. 2


k.ú. Chvaletice u Protivína, Krč u Protivína, Maletice, Milenovice, Myšenec, Protivín, Selibov, Těšínov u Protivína, Záboří u Protivína

ZÁKLADNÍ ČLENĚNÍ ÚZEMÍ

LEGENDA:

HRANICE, ZNAČENÍ

stav	návrh	
		HRANICE SPRÁVNÍHO ÚZEMÍ = ŘEŠENÉ ÚZEMÍ
		HRANICE KATASTRU
		HRANICE ZASTAVĚNÉHO ÚZEMÍ
		HRANICE ZASTAVITELNÝCH PLOCH
		HRANICE ZASTAVITELNÝCH PLOCH V ZASTAVĚNÉM ÚZEMÍ
		PLOCHY V ZASTAVĚNÉM ÚZEMÍ
		PLOCHY ZASTAVITELNÉ
		HRANICE PLOCH PŘESTAVBY
		HRANICE PLOCHA S PŘEDEPSANOU ÚZEMNÍ STUDIÍ
		HRANICE ÚZEMÍ S MOŽNOSTÍ UMÍSTĚNÍ ZEMĚDĚLSKÝCH STAVEB DLE §18 ODST. 5 SZ

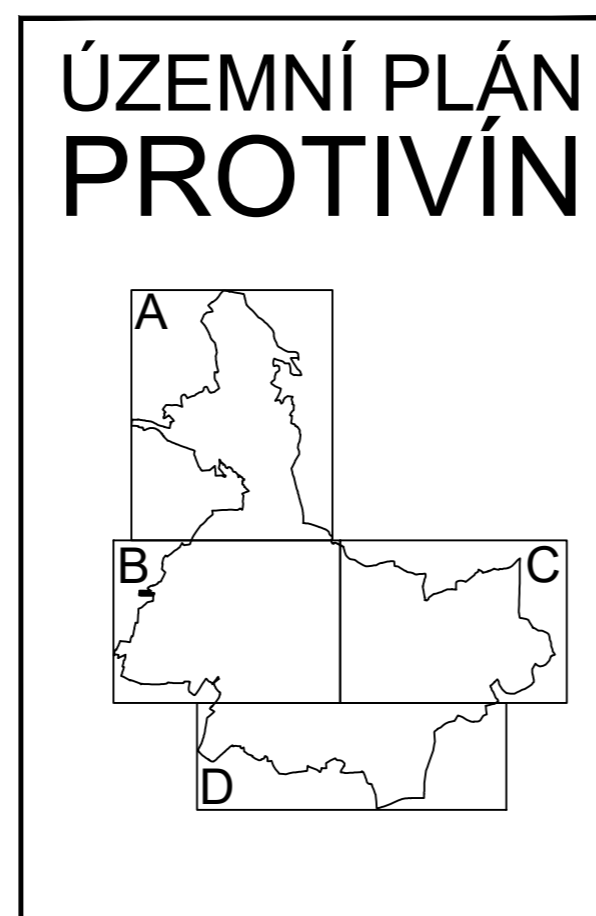

ÚPLNÉ ZNĚNÍ ÚP PROTIVÍN PO ZMĚNĚ Č. 2

ZÁKLADNÍ ČLENĚNÍ ÚZEMÍ

PROJEKTOVÝ ATELIÉR AD s.r.o.
ING. ARCH. JAROSLAV DANĚK



RAZÍTKO A PODPIS:

HUSOVA 4, Č. BUDĚJOVICE, 370 01, TEL. 387 311 238, 605 277 998
www.atelierad.cz, atelierad@atelierad.cz, IČ 25194771, DIČ CZ25194771

ZPRACOVATEL: ING. ARCH. JAROSLAV DANĚK

KRESLIL: ING. TEREZA LOUŽENSKÁ

ČÍSLO ZAKÁZKY: 30/2021

ČÍSLO VÝKRESU:

ČÍSLO PARÉ:

DATUM: LISTOPAD 2021

1

1

MĚŘÍTKO: 1 : 5000

ZÁZNAM O ÚČINNOSTI

DATUM NABYTÍ ÚČINNOSTI POSLEDNÍ ZMĚNY ÚPD: 3. 11. 2021

POŘADOVÉ ČÍSLO POSLEDNÍ ZMĚNY ÚPD: 2.

POŘIZOVATEL

MĚSTSKÝ ÚŘAD PÍSEK
odbor výstavby a územního plánování

MGR. ROMAN FOUČEK
oprávněná úřední osoba pořizovatele

RAZÍTKO A PODPIS:

SPRÁVNÍ ORGÁN, KTERÝ ÚPD VYDAL

ZASTUPITELSTVO MĚSTA PROTIVÍN

JAROMÍR HLAVÁČ
starosta obce

RAZÍTKO A PODPIS: