

LEGENDA:

HRANICE, ZNAČENÍ

stav	návrh	
		HRANICE SPRÁVNÍHO ÚZEMÍ = ŘEŠENÉ ÚZEMÍ
		HRANICE KATASTRU
		HRANICE ZASTAVĚNÉHO ÚZEMÍ
		HRANICE ZASTAVITELNÝCH PLOCH
		HRANICE PLOCH PŘESTAVBY
		ÚZEMÍ S PŘEDEPSANOU ÚZEMNÍ STUDIÍ
		HRANICE ÚZEMÍ S MOŽNOSTÍ UMÍSTĚNÍ ZEMĚDĚLSKÝCH STAVEB DLE §18 ODST. 5 SZ

PLOCHY S ROZDÍLNÝM ZPŮSOBEM VYUŽITÍ

PLOCHY BYDLENÍ

stabilizované plochy	plochy změn	
		BYDLENÍ HROMADNÉ
		BYDLENÍ INDIVIDUÁLNÍ MĚSTSKÉHO CHARAKTERU
		BYDLENÍ VENKOVSKÉHO CHARAKTERU

PLOCHY SMÍŠENÉ OBYTNÉ

		BYDLENÍ SMÍŠENÉ MĚSTSKÉ
--	--	-------------------------

PLOCHY OBČANSKÉHO VYBAVENÍ

		VEŘEJNÁ INFRASTRUKTURA
		KOMERČNÍ ZAŘÍZENÍ MALÁ
		TĚLOVÝCHOVA A SPORT

PLOCHY REKREACE

		ZAHRÁDKOVÉ KOLONIE, SAMOSTATNÉ ZAHRADY
		REKREACE HROMADNÁ
		REKREACE INDIVIDUÁLNÍ

PLOCHY SÍDELNÍ ZELENĚ

		VEŘEJNÁ ZELENĚ
--	--	----------------

PLOCHY VÝROBY A SKLADOVÁNÍ

		LEHKÁ PRŮMYSLOVÁ VÝROBA, POTRAVINÁŘSKÁ VÝROBA A SKLADY
		FOTOVOLTAICKÉ ELEKTRÁRNY
		DROBNÁ A ŘEMESLNÁ VÝROBA
		ZEMĚDĚLSKÁ VÝROBA
		LESNÍ ZÁVODY
		SKLÁDKA INERTNÍHO MATERIÁLU

PLOCHY SMÍŠENÉ VÝROBNÍ

		PLOCHY SMÍŠENÉ VÝROBNÍ
--	--	------------------------

PLOCHY A KORIDORY TECHNICKÉ INFRASTRUKTURY

		VENKOVNÍ VEDENÍ 400 kV
		VENKOVNÍ VEDENÍ 110 kV
		VENKOVNÍ VEDENÍ 22 kV
		KABELOVÉ VEDENÍ 22 kV VĚ. OP
		TRAFOSTANICE VĚ. OP
		SPOJE - DÁLKOVÝ KABEL VĚ. OP
		SPOJE - DÁLKOVÝ OPTICKÝ KABEL VĚ. OP
		SPOJE RADIORELÉOVÝ PAPERSEK
		ČISTÍRNA ODPADNÍCH VOD
		OCHRANNÉ HYGIENICKÉ PÁSMO ČOV PROTIVÍN
		KANALIZACE - PŘEČERPÁVACÍ STANICE
		KANALIZAČNÍ ŘADY VĚ. OP
		KANALIZACE - TECHNICKÉ ZAŘÍZENÍ
		ZDROJE PITNÉ VODY ( PRAMENIŠTĚ )
		VODOJEM VĚ. OP
		ÚPRAVNA VODY
		ČERPACÍ STANICE
		VODOVOD
		TRANZITNÍ PLYNOVOD VĚ. OP
		PLYNOVOD VTL VĚ. OP
		PLYNOVOD STL VĚ. OP
		REGULAČNÍ STANICE PLYNU VTL VĚ. OP
		REGULAČNÍ STANICE PLYNU STL VĚ. OP
		PLOCHY A KORIDORY TECHNICKÉ INFRASTRUKTURY

PLOCHY USES - BIOCENTRA A BIODORIDORY (LBC, LBC, RBC, RBK, NBK)

stav	
	NADREGIONÁLNÍ BIODORIDOR
	REGIONÁLNÍ BIOCENTRUM
	REGIONÁLNÍ BIODORIDOR
	LOKÁLNÍ BIOCENTRUM
	LOKÁLNÍ BIODORIDOR
	INTERAKČNÍ PRVEK

# ÚZEMNÍ PLÁN PROTIVÍN

## ÚPLNÉ ZNĚNÍ PO ZMĚNĚ Č. 3

k.ú. Chvaletice u Protivína, Krč u Protivína, Maletice, Milenovice, Myšenec, Protivín, Selibov, Těšínov u Protivína, Záboří u Protivína

## HLAVNÍ VÝKRES

PLOCHY DOPRAVNÍ INFRASTRUKTURY

		SILNIČNÍ DOPRAVA - SILNICE I. TŘÍDY
		SILNIČNÍ DOPRAVA - SILNICE II. TŘÍDY
		SILNIČNÍ DOPRAVA - SILNICE III. TŘÍDY
		SILNIČNÍ DOPRAVA - MÍSTNÍ A ÚČELOVÉ KOMUNIKACE
		SILNIČNÍ DOPRAVA - HROMADNÉ GARÁŽE
		SILNIČNÍ DOPRAVA - ČERPACÍ STANICE POHONNÝCH HMOT
		SILNIČNÍ DOPRAVA - CYKLOTRASY
		DRAŽNÍ DOPRAVA - ŽELEZNICE VĚ. OP

PLOCHY ZEMĚDĚLSKÉ

	ZPF- ORNÁ PŮDA
	ZPF - TRVALÝ TRAVNÍ POROST

PLOCHY VODNÍ A VODOHOSPODÁŘSKÉ


	VODNÍ PLOCHY A TOKY
	MOKŘADY
	PROTIPOVODŇOVÁ OPATŘENÍ

PLOCHY LESNÍ

	PLOCHY LESNÍ
--	--------------

PLOCHY SMÍŠENÉ NEZASTAVĚNÉHO ÚZEMÍ

	PLOCHY PŘIROZENÝCH A PŘÍRODĚ BLÍZKÝCH POROSTŮ
--	---

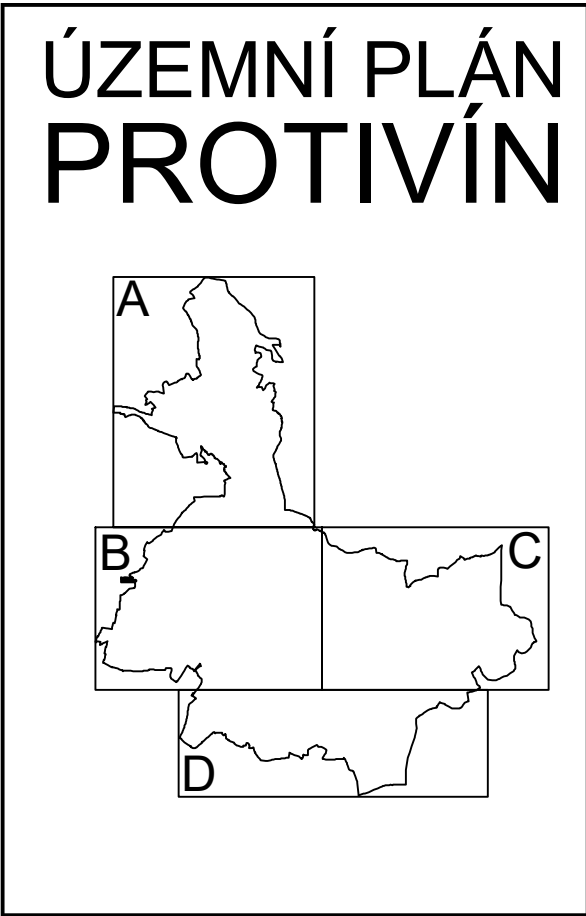

ÚPLNÉ ZNĚNÍ ÚP PROTIVÍN PO ZMĚNĚ Č. 3		
HLAVNÍ VÝKRES		
<b>PROJEKTOVÝ ATELIER AD s.r.o.</b> ING. ARCH. JAROSLAV DANĚK 		RAZÍTKO A PODPIS:
HUSOVA 4, Č. BUDĚJOVICE, 370 01, TEL. 387 311 238, 605 277 998 www.atelierad.cz, atelierad@atelierad.cz, IČ 25194771, DIČ CZ25194771		
ZPRACOVATEL: ING. ARCH. JAROSLAV DANĚK		
KRESLIL: ING. TEREZA LOUŽENSKÁ		
ČÍSLO ZAKÁZKY: 13_2023	ČÍSLO VÝKRESU:	ČÍSLO PARÉ:
DATUM: PROSINEC 2023	2	1
MĚŘÍTKO: 1 : 5000		
ZÁZNAM O ÚČINNOSTI		
DATUM NABYTÍ ÚČINNOSTI POSLEDNÍ ZMĚNY ÚPD:	17. 11. 2023	
POŘADOVÉ ČÍSLO POSLEDNÍ ZMĚNY ÚPD:	3.	
POŘIZOVATEL	SPRÁVNÍ ORGÁN, KTERÝ ÚPD VYDAL	
MĚSTSKÝ ÚŘAD PÍSEK odbor výstavby a územního plánování	ZASTUPITELSTVO MĚSTA PROTIVÍN	
MGR. ROMAN FOUČEK oprávněná úřední osoba pořizovatele	JAROMÍR HLAVÁČ starosta obce	
RAZÍTKO A PODPIS:	RAZÍTKO A PODPIS:	