

ÚZEMNÍ PLÁN PROTIVÍN

ÚPLNÉ ZNĚNÍ PO ZMĚNĚ Č. 3


k.ú. Chvaletice u Protivína, Krč u Protivína, Maletice, Milenovice, Myšenec, Protivín, Selibov, Těšínov u Protivína, Záboří u Protivína

ZÁKLADNÍ ČLENĚNÍ ÚZEMÍ

LEGENDA:

HRANICE, ZNAČENÍ

stav	návrh	
		HRANICE SPRÁVNÍHO ÚZEMÍ = ŘEŠENÉ ÚZEMÍ
		HRANICE KATASTRU
		HRANICE ZASTAVĚNÉHO ÚZEMÍ
		HRANICE ZASTAVITELNÝCH PLOCH
		HRANICE ZASTAVITELNÝCH PLOCH V ZASTAVĚNÉM ÚZEMÍ
		PLOCHY V ZASTAVĚNÉM ÚZEMÍ
		PLOCHY ZASTAVITELNÉ
		HRANICE PLOCH PŘESTAVBY
		HRANICE PLOCHA S PŘEDEPSANOU ÚZEMNÍ STUDIÍ
		HRANICE ÚZEMÍ S MOŽNOSTÍ UMÍSTĚNÍ ZEMĚDĚLSKÝCH STAVEB DLE §18 ODS. 5 SZ

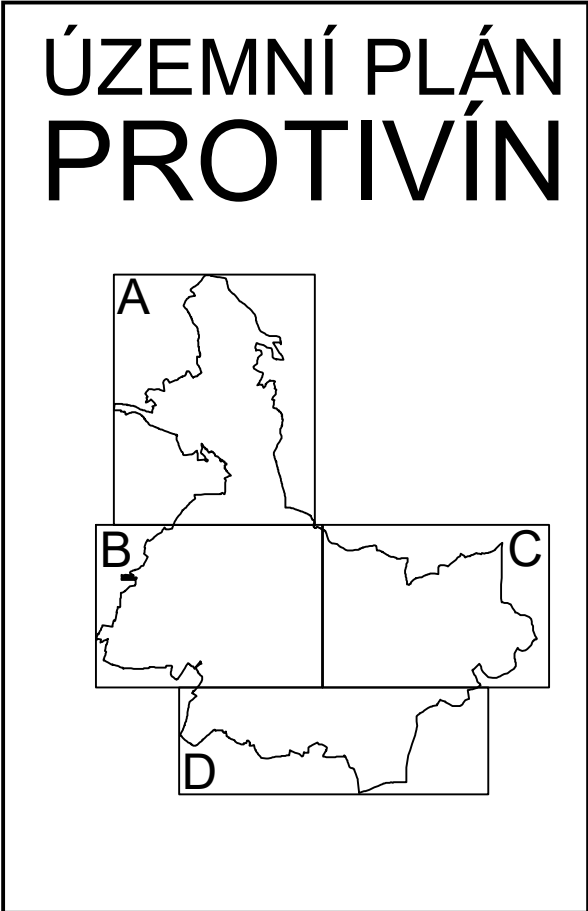

ÚPLNÉ ZNĚNÍ ÚP PROTIVÍN PO ZMĚNĚ Č. 3		
ZÁKLADNÍ ČLENĚNÍ ÚZEMÍ		
<p>PROJEKTOVÝ ATELIÉR AD s.r.o. ING. ARCH. JAROSLAV DANĚK</p> <p>HUSOVA 4, Č. BUDĚJOVICE, 370 01, TEL. 387 311 238, 605 277 998 www.atelierad.cz, atelierad@atelierad.cz, IČ 25194771, DIČ CZ25194771</p> <p>ZPRACOVATEL: ING. ARCH. JAROSLAV DANĚK</p> <p>KRESLIL: ING. TEREZA LOUŽENSKÁ</p> <p>ČÍSLO ZAKÁZKY: 13_2023 DATUM: PROSINEC 2023 MĚŘÍTKO: 1 : 5000</p>		<p>RAZÍTKO A PODPIS:</p> <p>ČÍSLO VÝKRESU: 1 ČÍSLO PARÉ: 1</p>
ZÁZNAM O ÚČINNOSTI		
DATUM NABYTÍ ÚČINNOSTI POSLEDNÍ ZMĚNY ÚPD:	17. 11. 2023	
POŘADOVÉ ČÍSLO POSLEDNÍ ZMĚNY ÚPD:	3.	
POŘIZOVATEL	SPRÁVNÍ ORGÁN, KTERÝ ÚPD VYDAL	
MĚSTSKÝ ÚŘAD PÍSEK odbor výstavby a územního plánování	ZASTUPITELSTVO MĚSTA PROTIVÍN	
MGR. ROMAN FOUČEK oprávněná úřední osoba pořizovatele	JAROMÍR HLAVÁČ starosta obce	
RAZÍTKO A PODPIS:	RAZÍTKO A PODPIS:	