


LEGENDA:

HRANICE, ZNAČENÍ

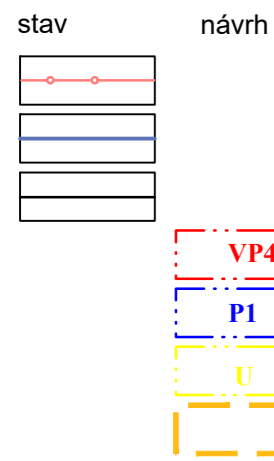


HRANICE SPRÁVNÍHO ÚZEMÍ = ŘEŠENÉ ÚZEMÍ
 HRANICE KATASTRU
 HRANICE ZASTAVĚNÉHO ÚZEMÍ
 HRANICE ZASTAVITELNÝCH PLOCH
 HRANICE PLOCH PŘESTAVBY
 ÚZEMÍ S PŘEDEPSANOU ÚZEMNÍ STUDIÍ
 HRANICE ÚZEMÍ S MOŽNOSTÍ UMÍSTĚNÍ ZEMĚDĚLSKÝCH STAVEB DLE §18 ODST. 5 SZ

PLOCHY S ROZDÍLNÝM ZPŮSOBEM VYUŽITÍ


PLOCHY BYDLENÍ

stabilizované plochy plochy změn

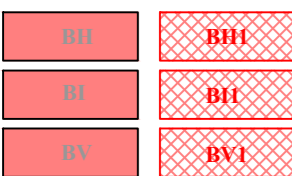

BYDLENÍ HROMADNÉ
 BYDLENÍ INDIVIDUÁLNÍ MĚSTSKÉHO CHARAKTERU
 BYDLENÍ VENKOVSKÉHO CHARAKTERU

PLOCHY SMÍŠENÉ OBYTNÉ

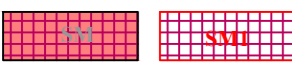


BYDLENÍ SMÍŠENÉ MĚSTSKÉ

PLOCHY OBČANSKÉHO VYBAVENÍ



VEŘEJNÁ INFRASTRUKTURA
 KOMERČNÍ ZAŘÍZENÍ MALÁ
 TĚLOVÝCHOVA A SPORT

PLOCHY REKREACE

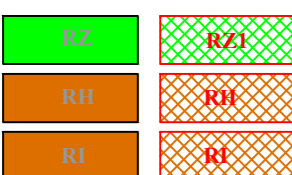


ZAHRÁDKOVÉ KOLONIE, SAMOSTATNÉ ZAHRADY
 REKREACE HROMADNÁ
 REKREACE INDIVIDUÁLNÍ

PLOCHY SÍDELNÍ ZELENĚ



VEŘEJNÁ ZELENĚ

PLOCHY VÝROBY A SKLADOVÁNÍ

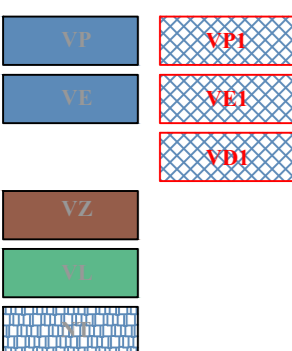

LEHKÁ PRŮMYSLOVÁ VÝROBA, POTRAVINÁŘSKÁ VÝROBA A SKLADY
 FOTOVOLTAICKÉ ELEKTRÁRNY
 DROBNÁ A ŘEMESLNÁ VÝROBA
 ZEMĚDĚLSKÁ VÝROBA
 LESNÍ ZÁVODY
 SKLÁDKA INERTNÍHO MATERIÁLU

PLOCHY SMÍŠENÉ VÝROBNÍ



PLOCHY SMÍŠENÉ VÝROBNÍ


ÚZEMNÍ PLÁN PROTIVÍN

ÚPLNÉ ZNĚNÍ PO ZMĚNĚ Č. 2

k.ú. Chvaletice u Protivína, Krč u Protivína, Maletice, Milenovice, Myšenec, Protivín, Selibov, Těšínov u Protivína, Záboří u Protivína

HLAVNÍ VÝKRES


PLOCHY A KORIDORY TECHNICKÉ INFRASTRUKTURY

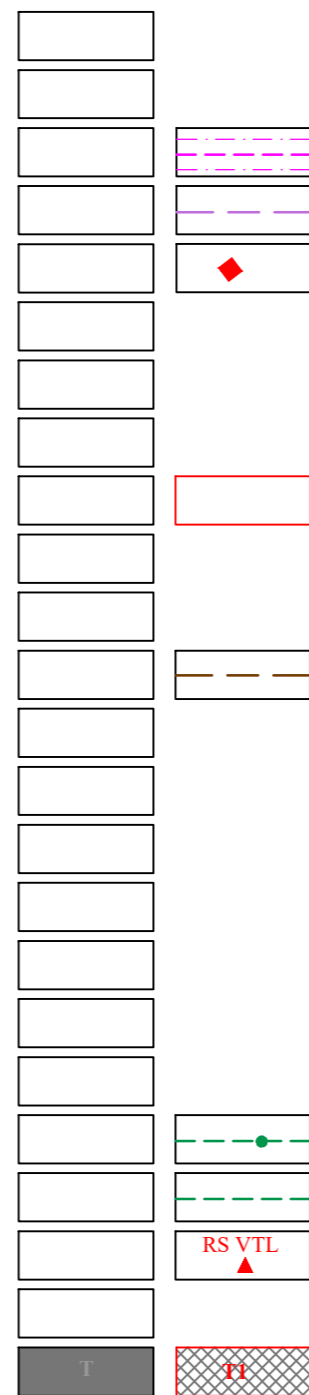

VENKOVNÍ VEDENÍ 400 kV
 VENKOVNÍ VEDENÍ 110 kV
 VENKOVNÍ VEDENÍ 22 kV
 KABELOVÉ VEDENÍ 22 kV vč. OP
 TRAFOSTANICE vč. OP
 SPOJE - DÁLKOVÝ KABEL vč. OP
 SPOJE - DÁLKOVÝ OPTICKÝ KABEL vč. OP
 SPOJE RADIORELÉOVÝ PAPERSEK
 ČISTÍRNA ODPADNÍCH VOD
 OCHRANNÉ HYGIENICKÉ PÁSMO ČOV PROTIVÍN
 KANALIZACE - PŘEČERPÁVACÍ STANICE
 KANALIZAČNÍ ŘADY vč. OP
 KANALIZACE - TECHNICKÉ ZAŘÍZENÍ
 ZDROJE PITNÉ VODY (PRAMENIŠTĚ)
 VODOJEM vč. OP
 ÚPRAVNA VODY
 ČERPACÍ STANICE
 VODOVOD
 TRANZITNÍ PLYNOVOD vč. OP
 PLYNOVOD VTL vč. OP
 PLYNOVOD STL vč. OP
 REGULAČNÍ STANICE PLYNU VTL vč. OP
 REGULAČNÍ STANICE PLYNU STL vč. OP
 PLOCHY A KORIDORY TECHNICKÉ INFRASTRUKTURY


PLOCHY USES - BIOCENTRA A BIODORIDORY (LBC, LBK, RBC, RBK, NBK)

stav

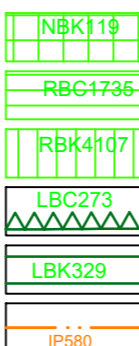


NADREGIONÁLNÍ BIODORIDOR
 REGIONÁLNÍ BIOCENTRUM
 REGIONÁLNÍ BIODORIDOR
 LOKÁLNÍ BIOCENTRUM
 LOKÁLNÍ BIODORIDOR
 INTERAKČNÍ PRVEK

PLOCHY DOPRAVNÍ INFRASTRUKTURY

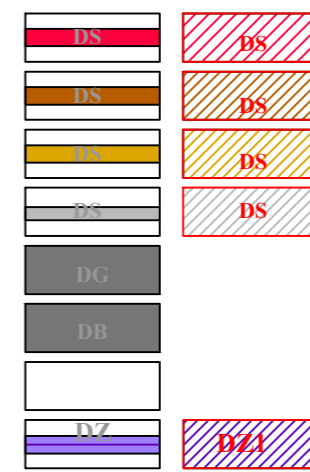


SILNIČNÍ DOPRAVA - SILNICE I. TŘÍDY
 SILNIČNÍ DOPRAVA - SILNICE II. TŘÍDY
 SILNIČNÍ DOPRAVA - SILNICE III. TŘÍDY
 SILNIČNÍ DOPRAVA - MÍSTNÍ A ÚČELOVÉ KOMUNIKACE
 SILNIČNÍ DOPRAVA - HROMADNÉ GARÁŽE
 SILNIČNÍ DOPRAVA - ČERPACÍ STANICE POHONNÝCH HMOT
 SILNIČNÍ DOPRAVA - CYKLOTRASY
 DRAŽNÍ DOPRAVA - ŽELEZNICE vč. OP

PLOCHY ZEMĚDĚLSKÉ

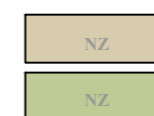

ZPF - ORNÁ PŮDA
 ZPF - TRVALÝ TRAVNÍ POROST

PLOCHY VODNÍ A VODOHOSPODÁŘSKÉ

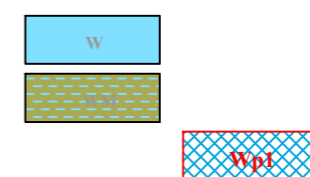

VODNÍ PLOCHY A TOKY
 MOKŘADY
 PROTIPODŇOVÁ OPATŘENÍ

PLOCHY LESNÍ




PLOCHY LESNÍ

PLOCHY SMÍŠENÉ NEZASTAVĚNÉHO ÚZEMÍ



PLOCHY PŘIROZENÝCH A PŘÍRODĚ BLÍZKÝCH POROSTŮ

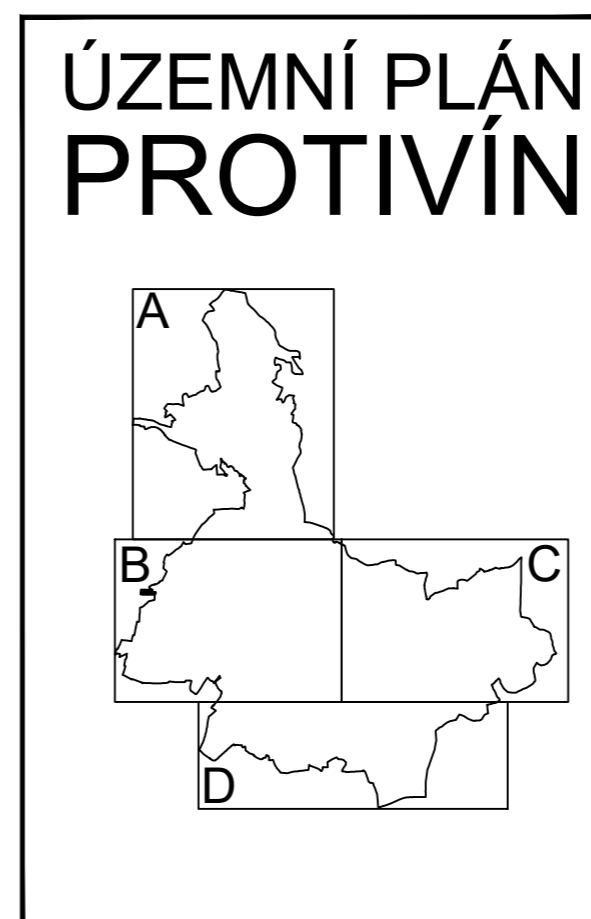

ÚPLNÉ ZNĚNÍ ÚP PROTIVÍN PO ZMĚNĚ Č. 2		
HLAVNÍ VÝKRES		
PROJEKTOVÝ ATELIÉR AD s.r.o. ING. ARCH. JAROSLAV DANĚK		RAZÍTKO A PODPIS:
HUSOVA 4, C. BUDĚJOVICE, 370 01, TEL. 387 311 238, 605 277 998 www.atelierad.cz, atelierad@atelierad.cz, IČ 25194771, DIČ CZ25194771		
ZPRACOVATEL: ING. ARCH. JAROSLAV DANĚK		
KRESLIL: ING. TEREZA LOUŽENSKÁ		
ČÍSLO ZAKÁZKY: 30/2021	ČÍSLO VÝKRESU: 2	ČÍSLO PARÉ: 1
DATUM: LISTOPAD 2021		
MĚŘÍTKO: 1 : 5000		
ZÁZNAM O ÚČINNOSTI		
DATUM NABYTÍ ÚČINNOSTI POSLEDNÍ ZMĚNY ÚPD:	3. 11. 2021	
POŘADOVÉ ČÍSLO POSLEDNÍ ZMĚNY ÚPD:	2.	
POŘIZOVATEL	SPRÁVNÍ ORGÁN, KTERÝ ÚPD VYDAL	
MĚSTSKÝ ÚŘAD PÍSEK odbor výstavby a územního plánování	ZASTUPITELSTVO MĚSTA PROTIVÍN	
MGR. ROMAN FOUČEK oprávněná úřední osoba pořizovatele	JAROMÍR HLAVÁČ starosta obce	
RAZÍTKO A PODPIS:	RAZÍTKO A PODPIS:	