


Změna č. 1 ÚP PROTIVÍN

LEGENDA



PLOCHY VEŘEJNĚ PROSPĚŠNÝCH STAVEB

PLOCHY VEŘEJNĚ PROSPĚŠNÉHO OPATŘENÍ

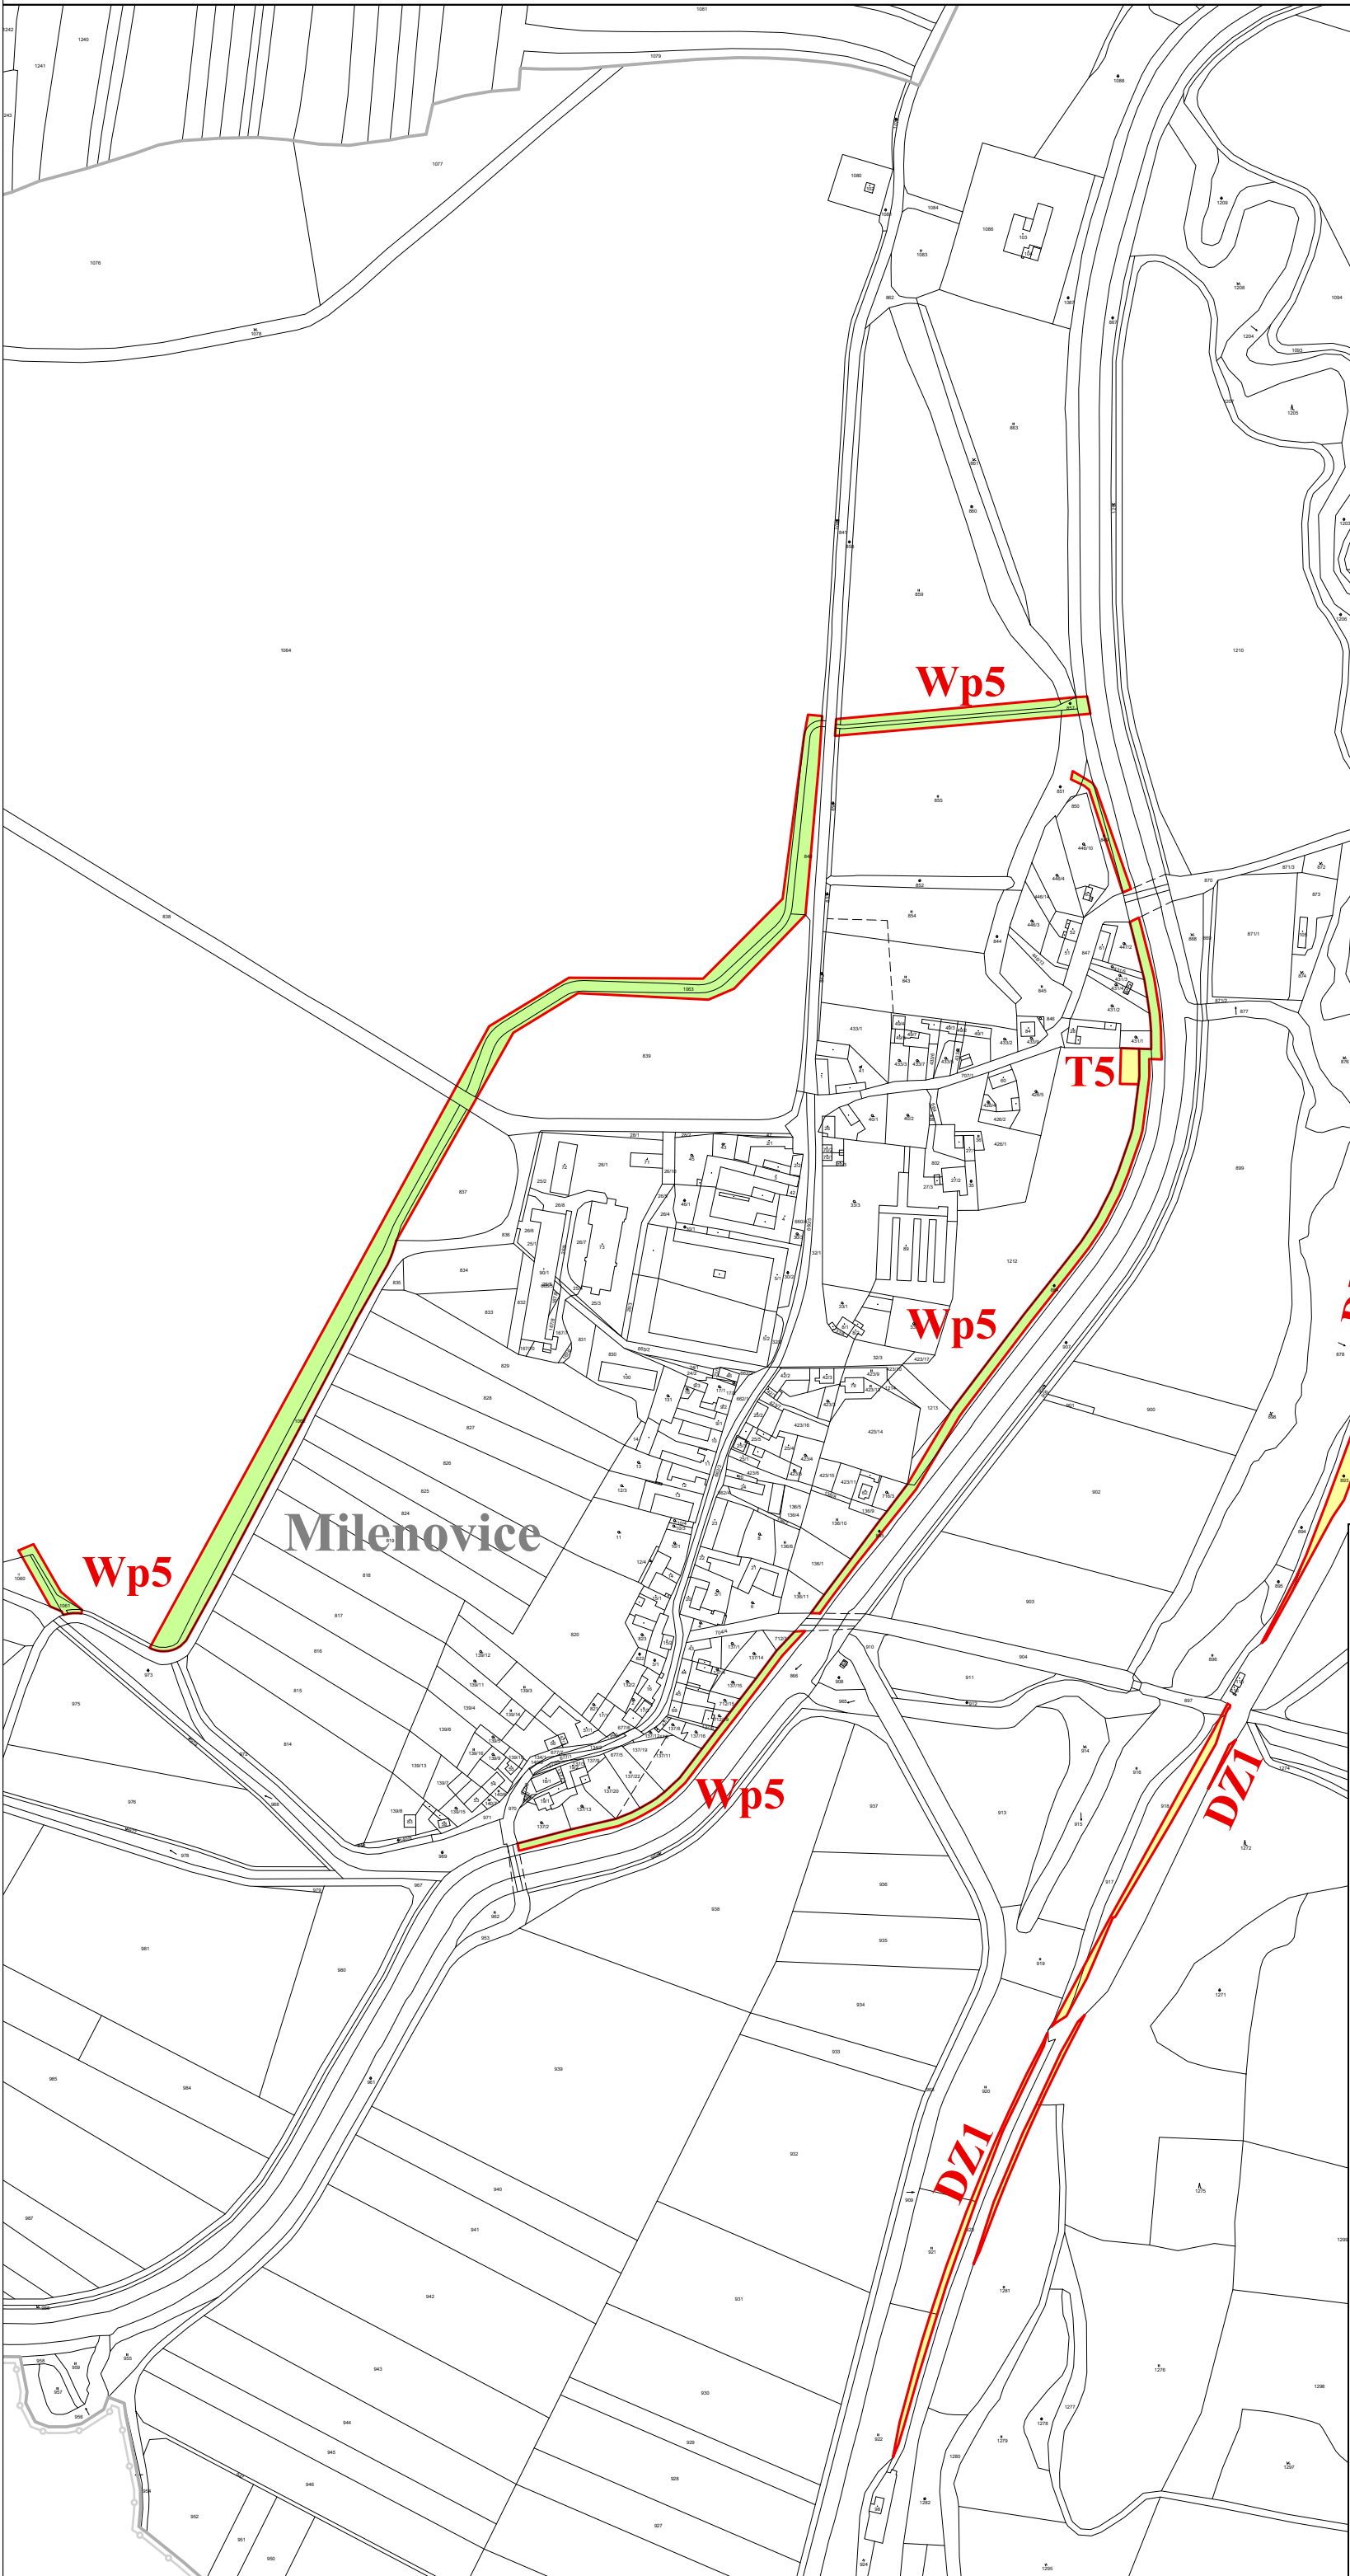

ZMĚNA Č. 1 ÚP PROTIVÍN		
VÝROK	VÝKRES VPS A VPO	
PROJEKTOVÝ ATELIÉR AD s.r.o. ING. ARCH. JAROSLAV DANĚK		RAZÍTKO A PODPIS:
HUSOVA 4, Č. BUDĚJOVICE, 370 01, TEL. 387 311 238, 605 277 998 www.atelierad.cz, atelierad@atelierad.cz, IČ 25194771, DIČ CZ25194771		
ZPRACOVATEL: ING. ARCH. JAROSLAV DANĚK		
KRESLIL: ING. TEREZA LOUŽENSKÁ		
ČÍSLO ZAKÁZKY: 70/2017	ČÍSLO VÝKRESU:	ČÍSLO PARÉ:
DATUM: ZÁŘÍ 2020	3A	1
MĚŘÍTKO: 1 : 5000		
ZÁZNAM O ÚČINNOSTI		
DATUM NABYTÍ ÚČINNOSTI		
POŘIZOVATEL		SPRÁVNÍ ORGÁN, KTERÝ ÚPD VYDAL
MĚSTSKÝ ÚŘAD PÍSEK odbor výstavby a územního plánování		ZASTUPITELSTVO MĚSTA PROTIVÍN
OPRÁVNĚNÁ ÚŘEDNÍ OSOBA POŘIZOVATELE Mgr. Roman Fouček		RAZÍTKO A PODPIS:
RAZÍTKO A PODPIS:		