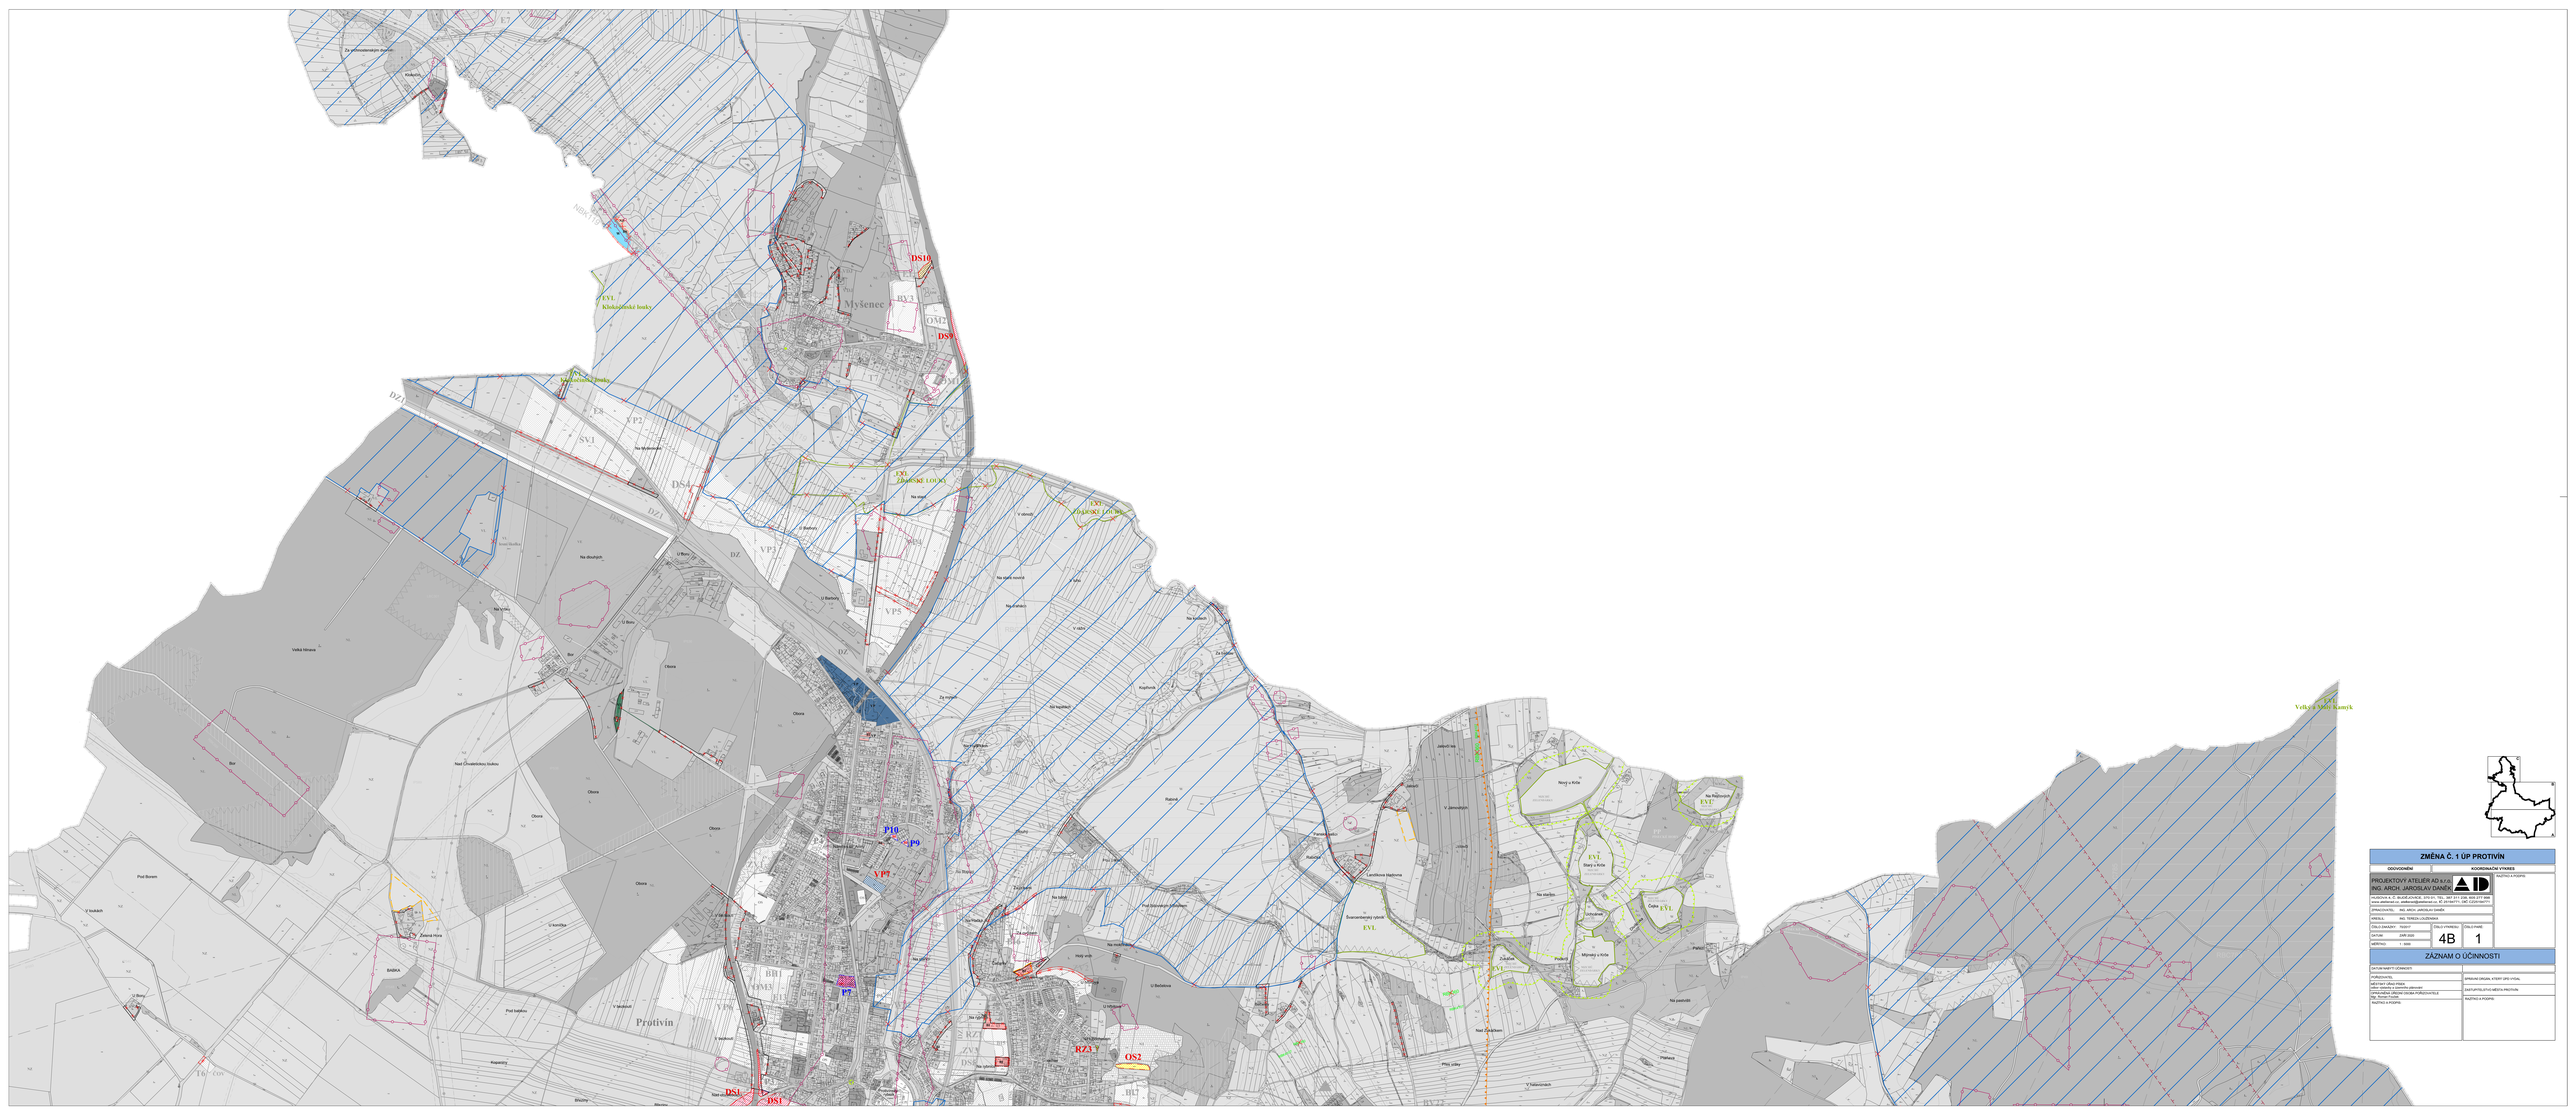

ZMĚNA Č. 1 ÚP PROTIVÍN		
ODDŮVODNĚNÍ		KOORDINAČNÍ VÝKRES
PROJEKTOVÝ ATELIÉR AD s.r.o. ING. ARCH. JAROSLAV DANĚK		MĚŘÍTKO A PODPIS
HUDEČKA A. Č. BLOŽ.JOVICE, STR.SV. TEL.: 567 311 238, 604 277 999 EMAIL:ATELIER.DANEK@SEZNAM.CZ, WWW.ATELIERDANEK.COM/COMPORTAL		
ZPRACOVATEL:	ING. TERESA LOUŽENSKÁ	
ČÍSLO ZAKÁZKY: 742017	ČÍSLO VÝKRESU: 4B	ČÍSLO PARE: 1
DATUM: JUN 2020		
MĚŘÍTKO: 1 : 5000		

ZÁZNAM O ÚČINNOSTI	
DATUM NABYTÍ ÚČINNOSTI	
POŘIZOVATEL	JMÉNEM ORGÁNU, KTERÝ ÚPD VYDAL
MĚSTSKÝ ÚŘAD PŘÍBRAM ODBOR STAVEBNÍHO ÚŘADU (obecní)	ZASTUPUJÍCÍ ÚŘAD MĚSTA PROTIVÍN
OPRÁVNĚNÁ ÚŘEDNÍ OSOBA POŘIZOVATELE Mgr. PETR FUCHS	MĚŘÍTKO A PODPIS
MĚŘÍTKO A PODPIS	