
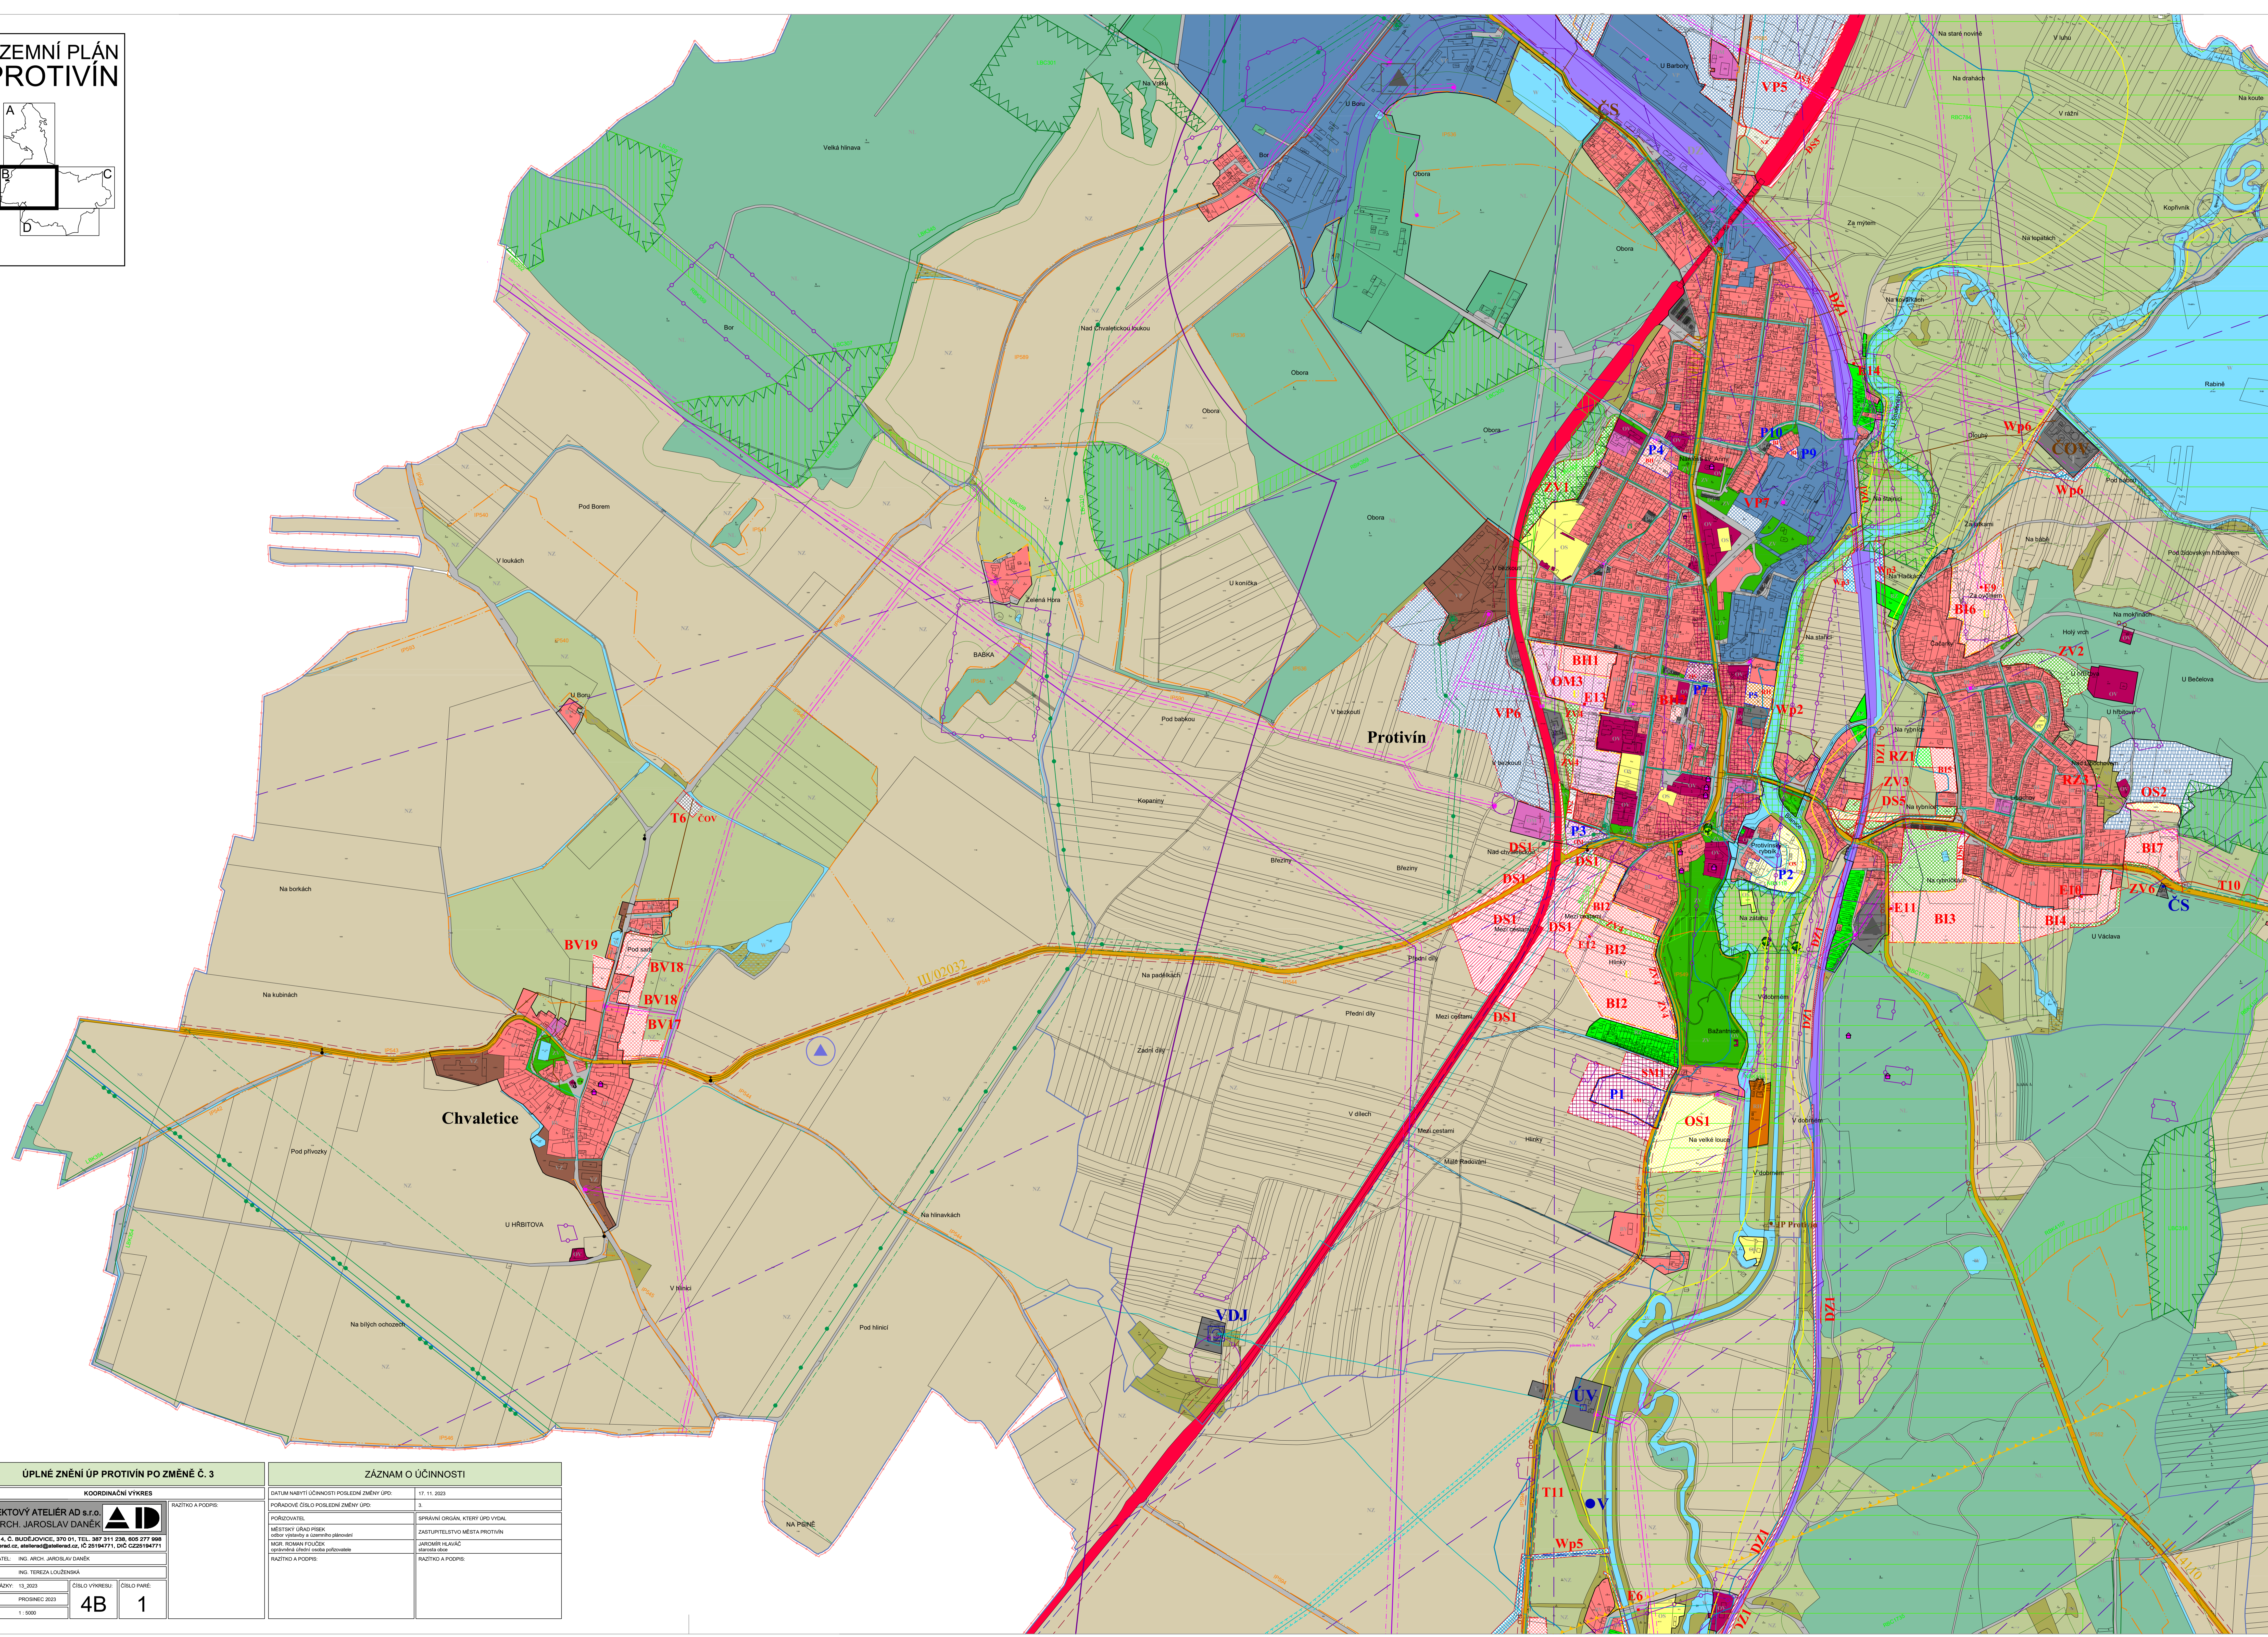



The diagram shows four overlapping rectangles labeled A, B, C, and D. Rectangle B is highlighted with a thick black border. The rectangles are arranged in a cross-like pattern: A is at the top, C is at the right, and D is at the bottom, all overlapping with rectangle B in the center.

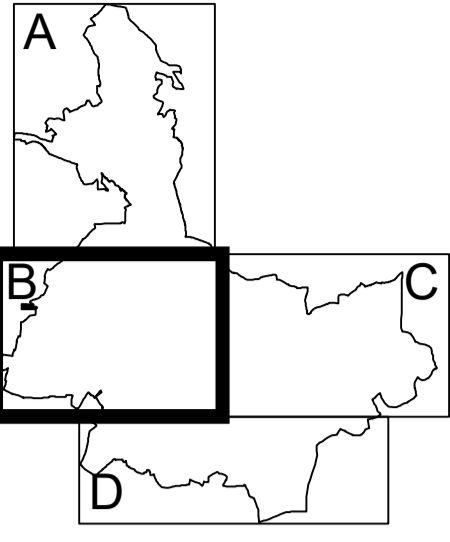

ÚPLNÉ ZNĚNÍ ÚP PROTIVN PO ZMĚNĚ Č. 3		ZÁZNAM O ÚČINNOSTI	
KOORDINAČNÍ VÝKRES		DATUM NABYTÍ ÚČINNOSTI POSLEDNÍ ZMĚNOU ÚPD:	
PROJEKTOVÝ ATELÉŘ AD S.r.o. ING. ARCH. JAROSLAV DANĚK		17. 11. 2023	
		PORADČIVÉ ČÍSLO PROJEKTOVÉHO ÚPD:	
RAZÍTKO A PODPIS:		3	
HUSOVKA č. C. BUDĚJOVSKÉ 370 d1, TEL. 367 311 238, 605 277 999 <a href="mailto:info@adstav.cz">info@adstav.cz</a> , <a href="mailto:architekt@adstav.cz">architekt@adstav.cz</a> , <a href="mailto:cs-194771">cs-194771</a> , <a href="mailto:cs225194771">cs225194771</a>		PORUČOVATEL	
ÚPRACOVATEL: ING. ARCH. JAROSLAV DANĚK		MĚSTSKÝ ÚŘAD PSEK odbor územní a stavebního plánování	
KRESLIL: ING. TEREZA JAROVÁ DANĚK		MGR. ROMAN FOUČEK starosta územní studie a pověřenec	
ČÍSLO ZÁKAZKY: 13_2023		RAZÍTKO A PODPIS:	
DATUM: PROJEKČNÍ ČÍSLO: 2023		SPRÁVNÍ OŘADNÍ, KTERÝ ÚPD VYDAL	
MĚŘITNO: 1 : 5000		ZASTUPITELSTVO MĚSTA PROTIVN	
ČÍSLO VÝKRESU:		JAROMÍR HLAVÁČ starosta úPD	
ČÍSLO PÁŘE:		RAZÍTKO A PODPIS:	
4B		1	